
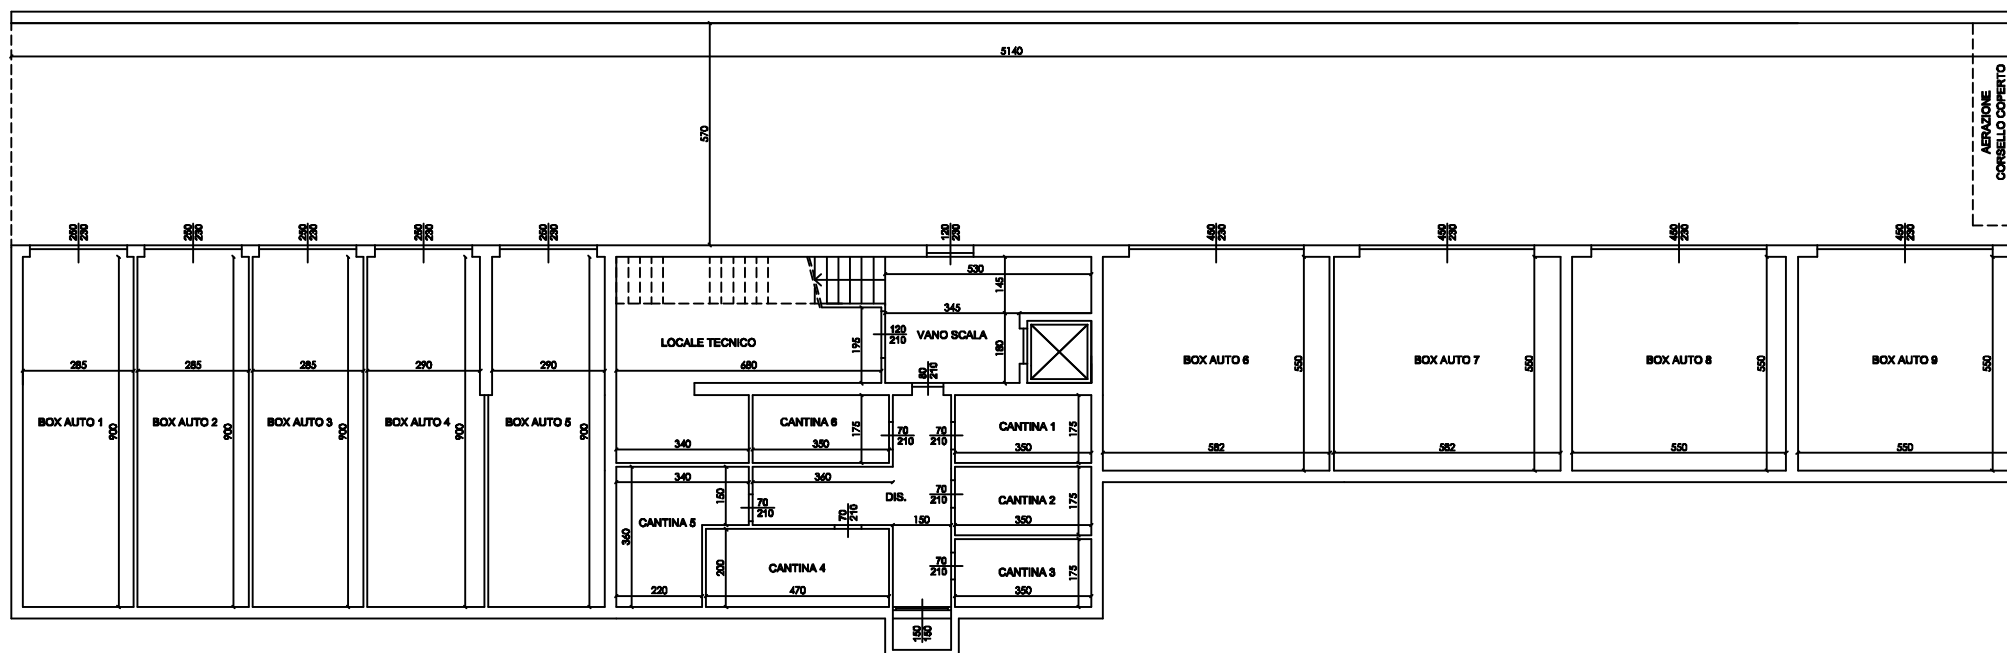


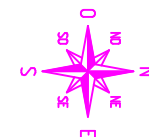

PIANTA PIANO INTERRATO